

**Heves Város Önkormányzat Képviselő-testületének  
4/2022. (II.7.) rendelete**

**a Heves Város Önkormányzat Képviselő-testületének Heves város építési szabályzatáról  
és szabályozási tervéről szóló 7/2006. (II.24.) önkormányzati rendelete módosítására**

Heves Város Önkormányzat Képviselő-testülete az épített környezet alakításáról és védelméről szóló 1997. évi LXXVIII. Törvény 62. § (6) bekezdés 6. pontjában kapott felhatalmazás alapján, az Alaptörvény 32. cikk (1) bekezdésének a) pontjában, Magyarország helyi önkormányzatairól szóló 2011. évi CLXXXIX. törvény 13. § (1) 1. pontjában és az épített környezet alakításáról és védelméről szóló 1997. évi LXXVIII. törvény 13.§ (1) bekezdésében meghatározott feladatkörében eljárva, a településrendezési eszközökről, valamint egyes településrendezési jogintézményekről szóló 314/2012. (XI.8.) kormányrendelet 3/B. § b) pontjában meghatározott feladatkörében eljárva a következőket rendeli el:

**1.§**

E rendelet hatályba lépésével egyidejűleg a HÉSZ 28. § (3) a) pontjában szereplő „Szabályozási terv a belterületre M = 1 : 2000” megnevezésű tervlap jelen rendelet 1. mellékletét képező „Tm-11SZ” jelű „1. Módosítási pont - Szabályozási tervlap” elnevezésű szabályozási tervlapon a „Tm-11SZ” jelű tervlapon ábrázolt részletekre módosul.

**3.§**

Jelen rendelet a kihirdetését követő napon lép hatályba és az ezt követő napon hatályát veszti.

Heves, 2022. február 7

Sveiczter Sándor  
polgármester




dr. Nagy Péter  
jegyző



A rendelet kihirdetve: 2022. február 7.

dr. Nagy Péter  
jegyző

I. melléklet a 4./2022. (II. f.) sz. rendelethez

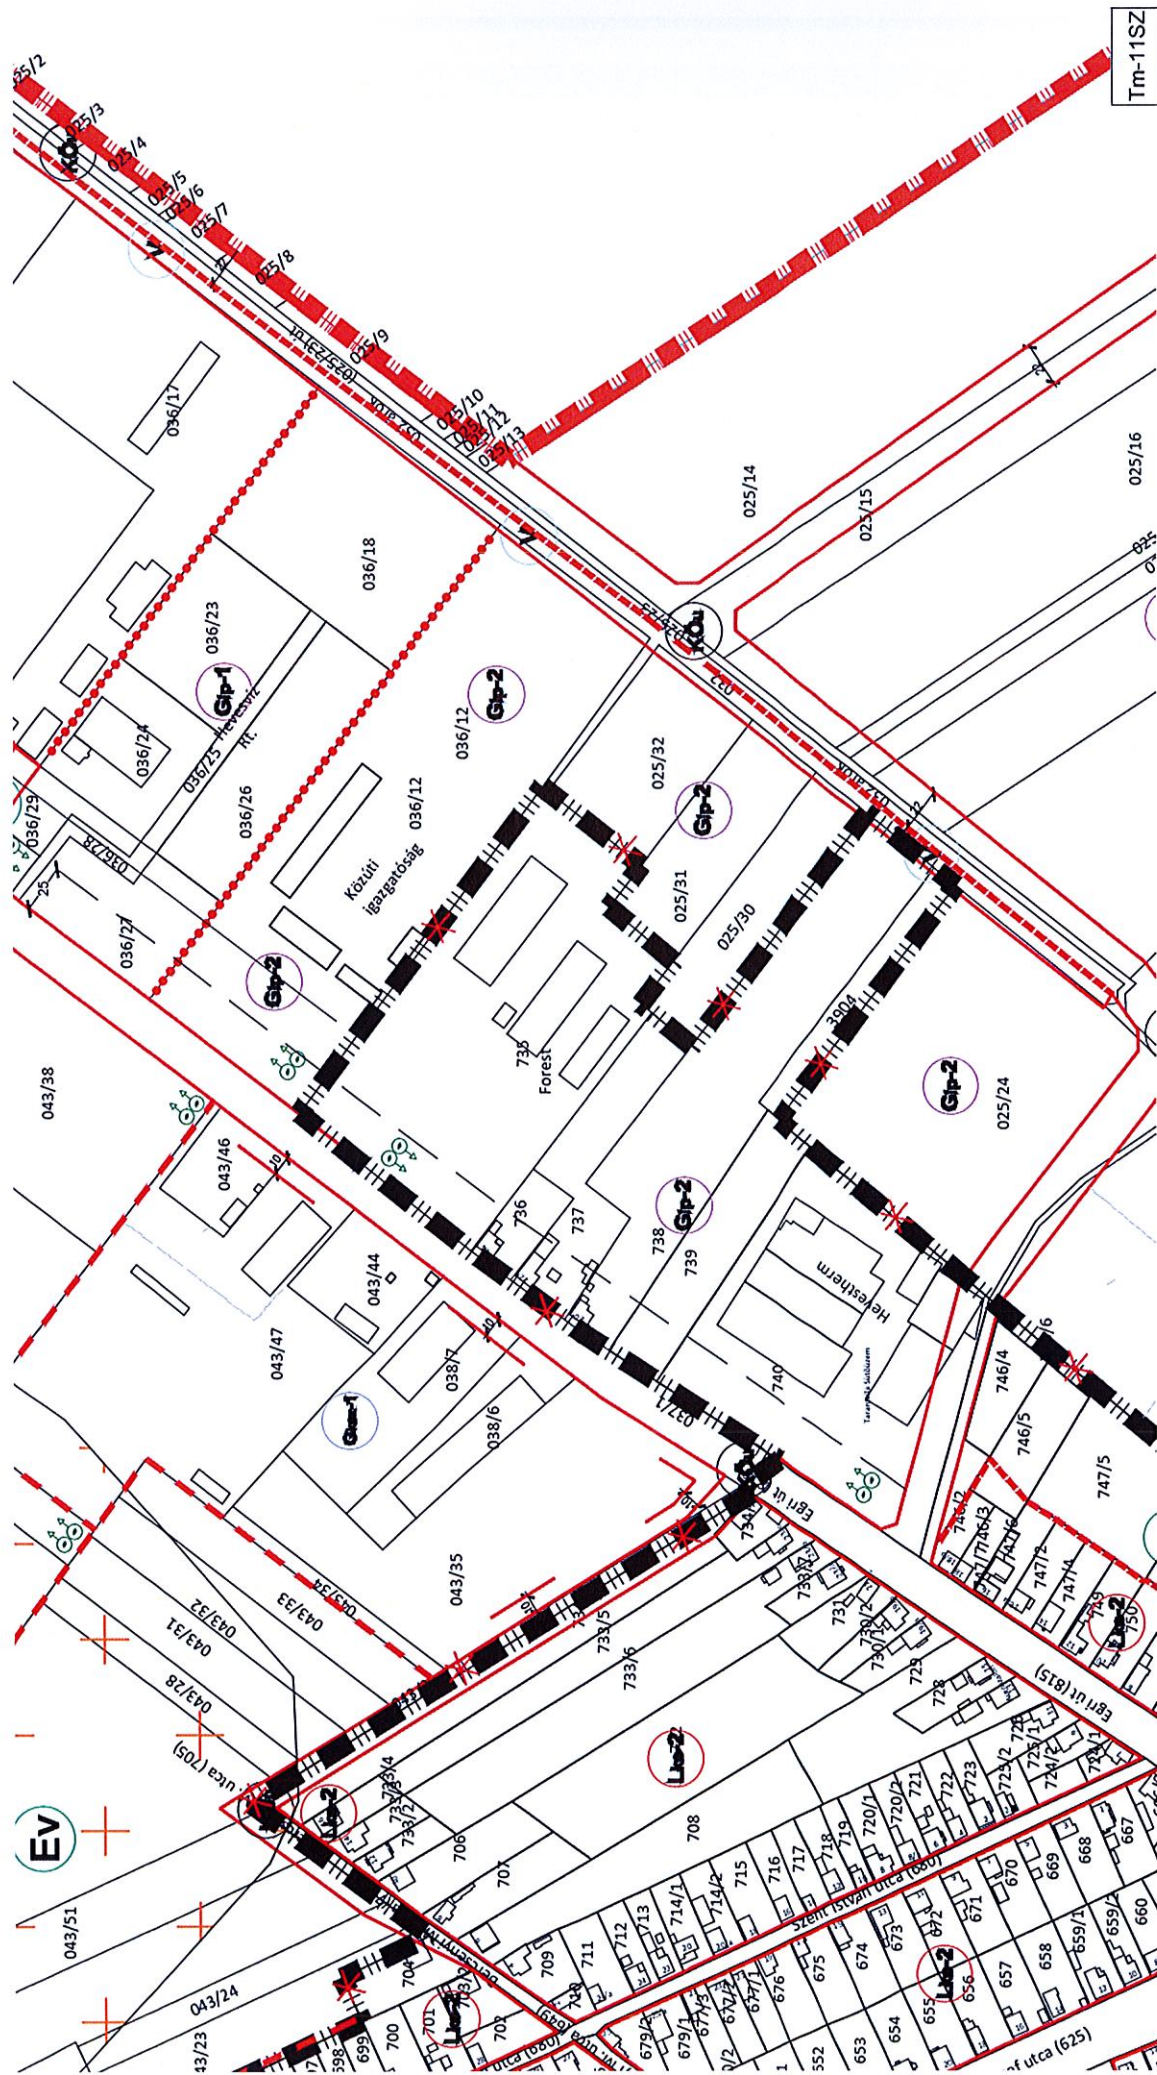

Tm-11SZ